


ФОРМА ПРОЕКТУ,
реалізація якого планується за рахунок коштів
Громадського бюджету м. Миколаєва
у 2018 році

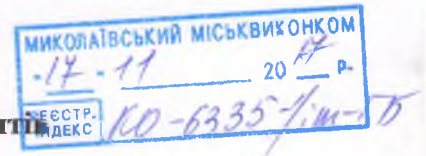

Дата надходження

17 11 20 17

Включено до реєстру поданих проектів за №

0099

П.І.П/б та підпис особи, що реєструє

ВСІ ПУНКТИ Є ОБОВ'ЯЗКОВИМИ ДЛЯ ЗАПОВНЕННЯ!

1. Назва проекту (не більше 20 слів):

... Реконструкція та благоустрій скверу «Взуттєвик» навпроти взуттєвої фабрики по вулиці Космонавтів, вулиці Вінграновського (Енгельса) та вулиці В'ячеслава Чорновола (Гмирьова) в Інгульському районі міста Миколаєва.

2. Вид проекту:

• великий • малий

Проект буде реалізовано на території м. Миколаєва (впишіть назву району/мікрорайону):

... В Інгульському районі міста Миколаєва, мікрорайон «Промзона».....

3. Адреса, назва установи / закладу, будинку:

...Сквер «Взуттєвик» по вулиці Космонавтів, розташований навпроти взуттєвої фабрики «НІКО», яка має адресу: вул. В'ячеслава Чорновола (Гмирьова), 12.
Загальна площа скверу 20138 кв.м., кадастровий номер ділянки 4810136900:05:070:0003...

4. Опис проекту (основна мета проекту; проблема, на вирішення якої він спрямований; запропоновані рішення; пояснення, чому саме це завдання повинно бути реалізоване і яким чином його реалізація вплине на подальше життя мешканців. Опис проекту не повинен містити вказівки на суб'єкт, який може бути потенційним виконавцем проекту - не більше 50 слів)

...Мета – створити у сквері «Взуттєвик» навпроти взуттєвої фабрики європейський сучасний безпечний спортивний сквер для відпочинку на свіжому повітрі та заняття активним спортом всіх категорій населення Інгульського району.....
...Проблема в тому, що сквер залишився на весь великий мікрорайон єдиним місцем відпочинку для мешканців цілого мікрорайону, але балансоутримач — адміністрація - не має фінансування на його відновлення та реконструкції, тому сквер знаходиться в незадовільному стані, без спортивно-розважальної інфраструктури для відпочинку особливо дітей, молоді та людей з обмеженими можливостями (інвалідів візочників, похилих людей)
...Проект реконструкції сквера спрямований, зокрема, на поліпшення комфорту проживання та відпочинку мешканців Інгульського району та естетичного вигляду міста. Задовільний стан скверу буде сприяти соціально-економічному, культурному і

просторовому розвитку, з впровадженням сучасного інноваційного проекту, який зачепить усі сфери життєдіяльності міста.....

5. Обґрунтування бенефіціарів проекту (основні групи мешканців, які зможуть користуватися результатами проекту)

...Результатами проекту зможуть користуватися всі групи мешканців, а саме:

1. Діти (великий дитячий розважальний та спортивний майданчик)
2. Підлітки та молодь (вуличні тренажери, бігова та вело доріжки, а також чотири майданчики для заняття спортом: волейболом, баскетболом, футболом, роллердром та вільний доступ Free Wi-Fi зони)
3. Люди похилого віку та люди з обмеженими можливостями (бігова доріжка, лавки та місця для пасивного відпочинку, читання на свіжому повітрі, місця для інтелектуальних ігор в шахи, шашки та інші, вуличні тренажери)
4. Люди середнього віку (вуличні тренажери, спортивні майданчики, повне покриття скверу Free Wi-Fi зоною, зони відпочинку на свіжому повітрі.)
5. Люди з обмеженими можливостями (інваліди візочники) (зони та місця для пасивного відпочинку, читання на свіжому повітрі, місця для інтелектуальних ігор в шахи, шашки та інші, вуличні тренажери, та вільний доступ Free Wi-Fi зони).....

6. Інформація щодо очікуваних результатів в разі реалізації проекту:

... Цільова група – відвідувачі скверу (близько 27000 людей віком від 14 до 80 років), мешканці прилеглих будинків (близько 7500 людей), які очікують відновлення та реконструкції скверу біля двадцяти років.

...Актив нашого мікрорайону під моїм головуванням у 2015 році зібрав 1334 підписи в підтримку відновлення єдиного залишившегося скверу «Взуттєвик» та була подана перша в Миколаєві колективна петиція на ім'я мера № КО-5684-1/л від 24.12.2015 року, яка була розписана на адміністрацію Інгульського (Ленінського) району, який тільки роками надсилав на наші численні запити відповіді - "включено в фінансування наступного року", або - "нажаль відсутнє фінансування на відновлення скверів та парків".....

7. Орієнтовна вартість (кошторис) проекту (всі складові проекту та їх орієнтовна вартість). (Кошторис проекту, у разі необхідності, має містити орієнтовну вартість розробки проектно-кошторисної документації).

Складові завдання	Орієнтовна вартість, грн
1. Дитячий майданчик "Малютка" https://kinderland.in.ua/aktsionnye-predlozhenija/detskaja-ploschadka-maliutka-2-1.html	12 900,00
2. Ігровий комплекс для підлітків "Замок хоробрих лицарів" https://kinderland.in.ua/igrovye-ploschadki/gorki/serija-zamki/ik-zamok-xrabryx-rvtsarej-480.html	106 400,00

<p>3. Майданчик для заняття активним спортом «STREET WORKOUT»</p> <p>3.1 Спортивний комплекс SW-670 https://kinderland.in.ua/sport-ploschadki/ploschadki-dlja-street-workout/sportivnyi-kompleks-sw-670-670.html</p> <p>3.2 Турнік SW-648 https://kinderland.in.ua/sport-ploschadki/ploschadki-dlja-street-workout/turnik-raznourovnevvi-sw-648-648.html</p>	<p>24 650,00</p> <p>14 700,00</p>
<p>4. Майданчик з вуличними тренажерами (KL-11.02, KL-11.14, KL-11.05, KL-11.11) – 4 одиниці https://kinderland.in.ua/sport-ploschadki/universalinve-sportivnye-ploschadki/universalinaja-sportivnaia-ploschadka-kl-12-01-12-01.html</p>	<p>35 650,00</p>
<p>5. Універсальний спортивний майданчик KL-12.01 (волейбольний) з установкою (довжина: 22м., ширина: 11м., висота: 4м.) Без засипки площі річковим сіяним піском, площею -242 м.кв. https://kinderland.in.ua/sport-ploschadki/universalinve-sportivnye-ploschadki/universalinaja-sportivnaia-ploschadka-kl-12-01-12-01.html</p>	<p>84 000,00</p>
<p>6. Універсальний спортивний майданчик KL-12.01 (футбольно-баскетбольний) з установкою (довжина: 22м., ширина: 11м., висота: 4м.) Без асфальтування основи майданчику, площею -242 м.кв. https://kinderland.in.ua/sport-ploschadki/universalinve-sportivnye-ploschadki/universalinaja-sportivnaia-ploschadka-kl-12-01-12-01.html</p>	<p>84 000,00</p>
<p>7. Лавки для встановлення додатково у сквер</p> <p>7.1 Диван парковий "Каприз" (20 од. *2950,00 грн. за одиницю). https://kinderland.in.ua/malve-arxitektturnve-formv/lavki-divanv/divan-parkovvi-kapriz-753.html</p> <p>7.2 Комплект "Досуг" (6 од. *5500,00 грн. за одиницю). https://kinderland.in.ua/malve-arxitektturnve-formv/lavki-divanv/komplekt-dosug-708.html</p>	<p>59 000,00</p> <p>33 000,00</p>
<p>8. Урни стаціонарні вуличні для встановлення додатково у сквер (26 од. *768 грн. за одиницю) http://www.frunze.ua/urny-korziny-dlya-musora/dlya-ulitsy/urna-statsionarnaya-u-obraznaya-2-kh-opornaya/</p>	<p>19 968,00</p>
<p>9. Освітлення скверу LED світлодіодними економними вуличними світильниками Евросвіт ST-50-04 50W IP65 6400K - 4500lm (29 од.* 1050,00 грн. за одиницю) https://rozetka.com.ua/18110490/p18110490/</p>	<p>31 500,00</p>
<p>10. Асфальтування пішохідних алей скверу та однієї основи під спортивний баскетбольно-футбольний майданчик.</p> <ul style="list-style-type: none"> • Асфальтування (350 кв. м. * 350 грн. за 1 кв.м.) • Заливка тріщин бітумом (100 м.=1106 грн.* 500м.) • Пісок для волейбольного майданчику (242 м.кв. =15 тонн) КП ММР «ЕЛУ Автодоріз» 	<p>122 500,00</p> <p>5 530,00</p> <p>4 200,00</p>
<p>11. Система автоматического полива скверу (поливна площа 0,8 га) з відновленням та встановленням колодязів та люків для під'єднання систем поливу з можливістю ручного поливу зі шлангу.</p>	<p>97 252,00</p>

<p>12. Система відео нагляду скверу з інтеграцією у «Безпечне Місто» та встановлення обладнання з радіо-інтернету для покриття всієї площі скверу Free Wi-Fi</p> <ul style="list-style-type: none"> • Встановлення 14 камер відеоспостереження з трансляцією у реальному часі • Встановлення 4 точок базових станцій для роздачі Free Wi-Fi <p><i>ТОВ «Фірма «Ультратех-Лтд» телефон, (0512)585868 e-mail: office@ultra.mk.ua</i></p>	<p>188 450,00</p>
<p>13. Компенсаційна висадка насаджень у сквері</p> <ul style="list-style-type: none"> • Дерева (хвойні, каштани, тополі) -150 од. *100 грн. • Кущі (рози, квітковий матеріал у клумби) -200 од.*80 грн. • Рекультивация ділянки скверу з посівом газонної трави (до 1,0 га) <p><i>http://zelenhoz.mk.ua/</i></p>	<p>15 000,00</p> <p>16 000,00</p> <p>30 000,00</p>
<p>14. Розмітка по скверу велодоріжки по периметру (500 м. погонних – КП ММР «СМЕП») з трафаретом значка “велодоріжка”.</p>	<p>153 00,00</p>
Разом:	1 000 000,00

8. Список з підписами щонайменше 10 громадян України, які належать до територіальної громади міста Миколаєва та підтримують цю пропозицію (проект) (окрім його авторів), що додається. Кожна додаткова сторінка списку повинна мати таку ж форму, за винятком позначення наступної сторінки (*необхідно додати оригінал списку у паперовій формі*).

9. Контактні дані авторів пропозиції (проекту), які будуть загальнодоступні, у тому числі для авторів інших пропозицій, мешканців, представників ЗМІ, з метою обміну думками, інформацією, можливих узгоджень і т.д. (необхідне підкреслити):

а) висловлюю свою згоду на використання моєї електронної адреси ...
vitalij.matveev@gmail.com .. для зазначених вище цілей

Підпис особи, що дає згоду на використання своєї електронної адреси ..

б) не висловлюю згоди на використання моєї електронної адреси для зазначених вище цілей.
Примітка:

Контактні дані авторів пропозицій (проектів) (тільки для виконавчих органів Миколаївської міської ради) зазначаються на зворотній сторінці бланку-заявки, яка є недоступною для громадськості.

10. Дані про інформаційний ресурс, на якому буде здійснюватися обговорення проекту з громадськістю в соціальних мережах або на інших платформах в мережі Інтернет (за наявності). ...*інтернет видання міста «Преступности.НЕТ», в соціальних мережах, та інших інформаційних каналах та регіональних ЗМІ*

11. Інші додатки (якщо необхідно):

а) *фотографії, скверу скверу «Взуттєвик»*

б) *мапа з зазначеним місцем реалізації проекту,*

в) *інші матеріали, суттєві для заявника проекту (креслення, схеми тощо)*

г) *ескіз реконструкції з усіма зонами відпочинку та зайняття спортом скверу скверу «Взуттєвик»*

СТОРІНКУ НЕОБХІДНО РОЗДРУКУВАТИ НА ОКРЕМОМУ АРКУШІ

12. Автор проекту та його контактні дані (дані необхідно вписати чітко і зрозуміло).

Ім'я та Прізвище**	Контактні дані	Підпис***
1. <u>МАТВЄЄВ</u> <u>ВІТАЛІЙ</u> <u>АНАТОЛІЙОВИЧ</u>		
2.		
3.		

** Будь-ласка, вкажіть особу, уповноважену надавати інформацію представникам Миколаївської міської ради.

Стать: чол. жін.

Вік: 16-18 19-31 31-40 41-50 51-60 понад 60

Рід занять: Студент Працюю Безробітний Пенсіонер Підприємець

Згода на обробку персональних даних:

Відповідно до Закону України «Про захист персональних даних» я, Матвєєв Віталій Анатолійович, даю згоду на обробку моїх персональних даних, вказаних в пункті 7 цього бланка-заяви виконавчими органами Миколаївської міської ради.

17.11.2017р.
дата

В.А. Матвєєв

13. Я погоджуюсь, що:


- усі пункти бланка-заяви є обов'язковими для заповнення;
- заповнений бланк (за виключенням п. 12) буде опубліковано на офіційному сайті Громадського бюджету м Миколаєва;
- можливе уточнення проекту, якщо його реалізація суперечитиме Законам України чи сума реалізації перевищить максимальний обсяг коштів, визначених на його реалізацію.

17.11.2017р.
дата

Матвєєв Віталій Анатолійович
П.І.П/б автора

АКТ ПОЛЬОВОГО ОБСТЕЖ

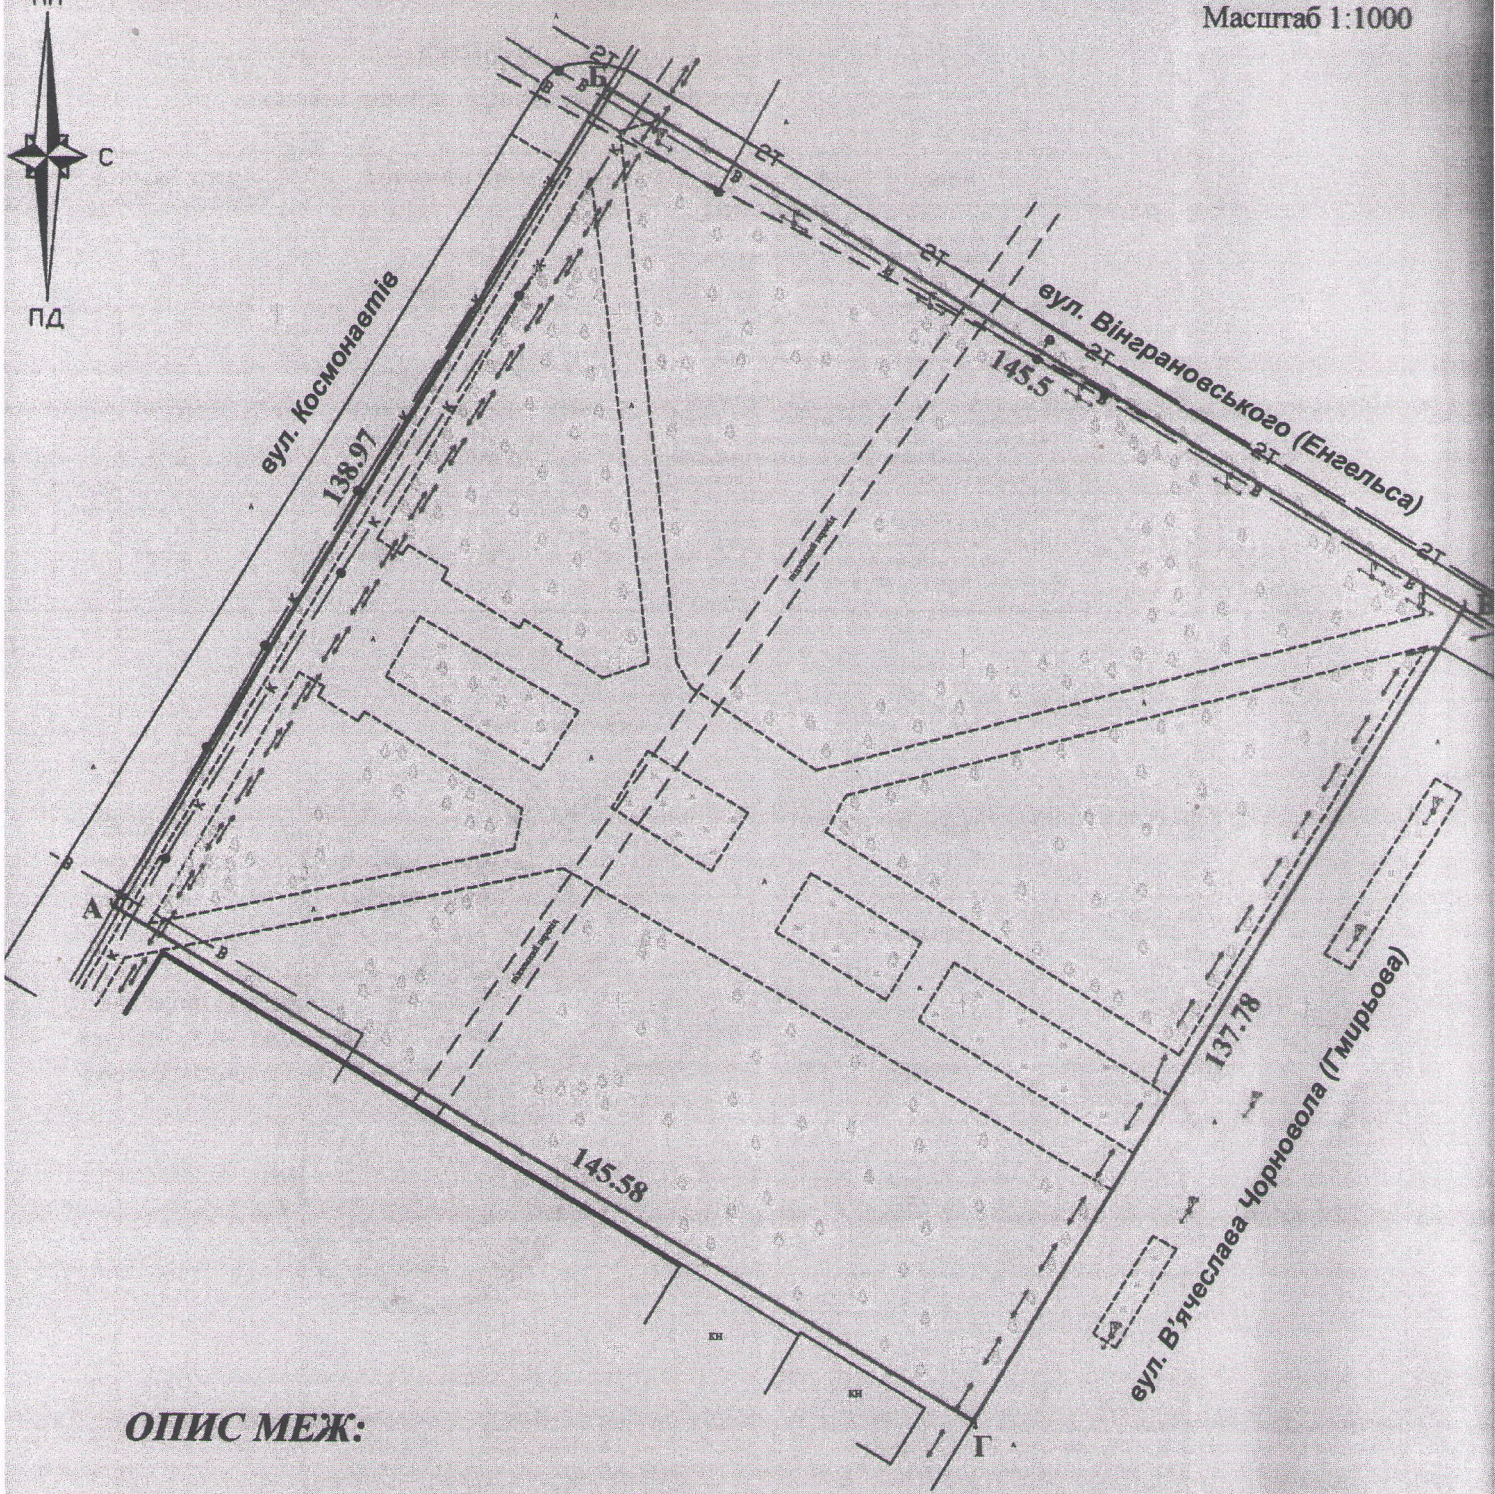


Масштаб 1:1000





ОПИС МЕЖ:

- Від А до Б - вул. Космонавтів*
- Від Б до В - вул. Вінграновського*
- Від В до Г - вул. В'ячеслава Чорновола*
- Від Г до А - землі міста не надані у власність або користування*

УМОВНІ ПОЗНАЧЕННЯ:

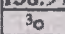-  - межа земельної ділянки
-  - відстань між кутами повороту
-  - точка повороту зовнішніх меж земельної ділянки

S = 20 138 кв. м. - площа земельної ділянки

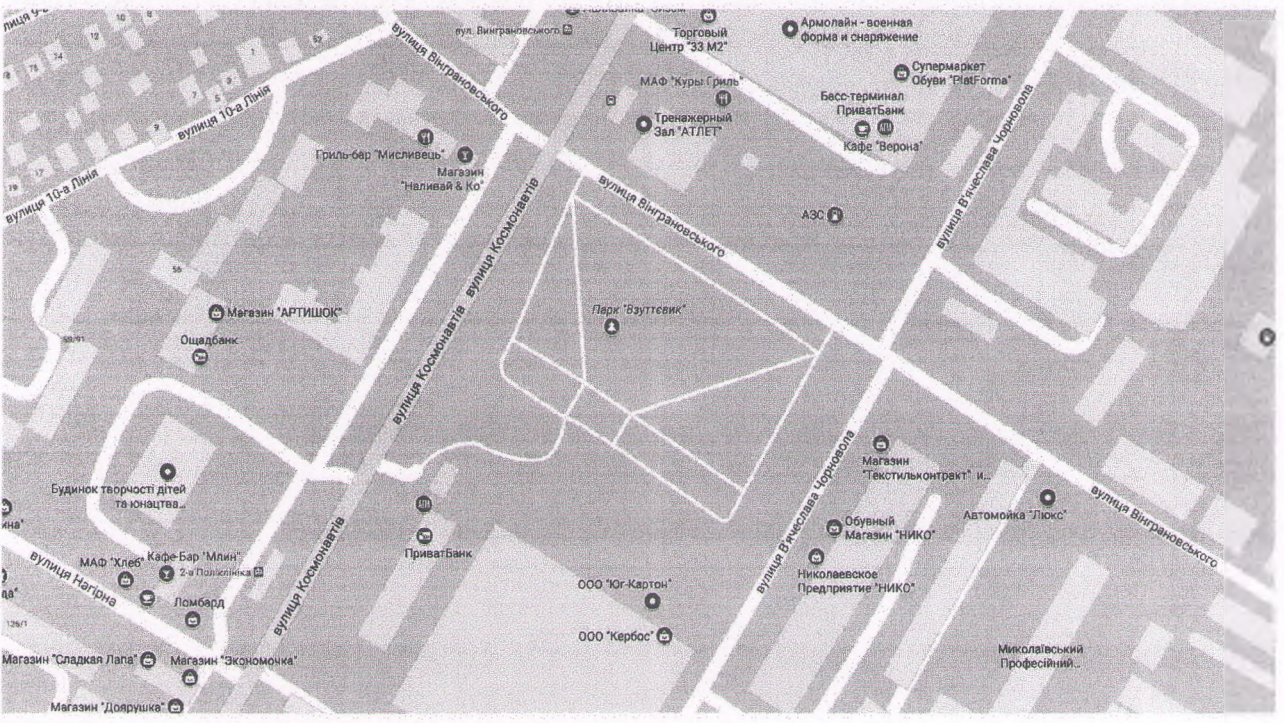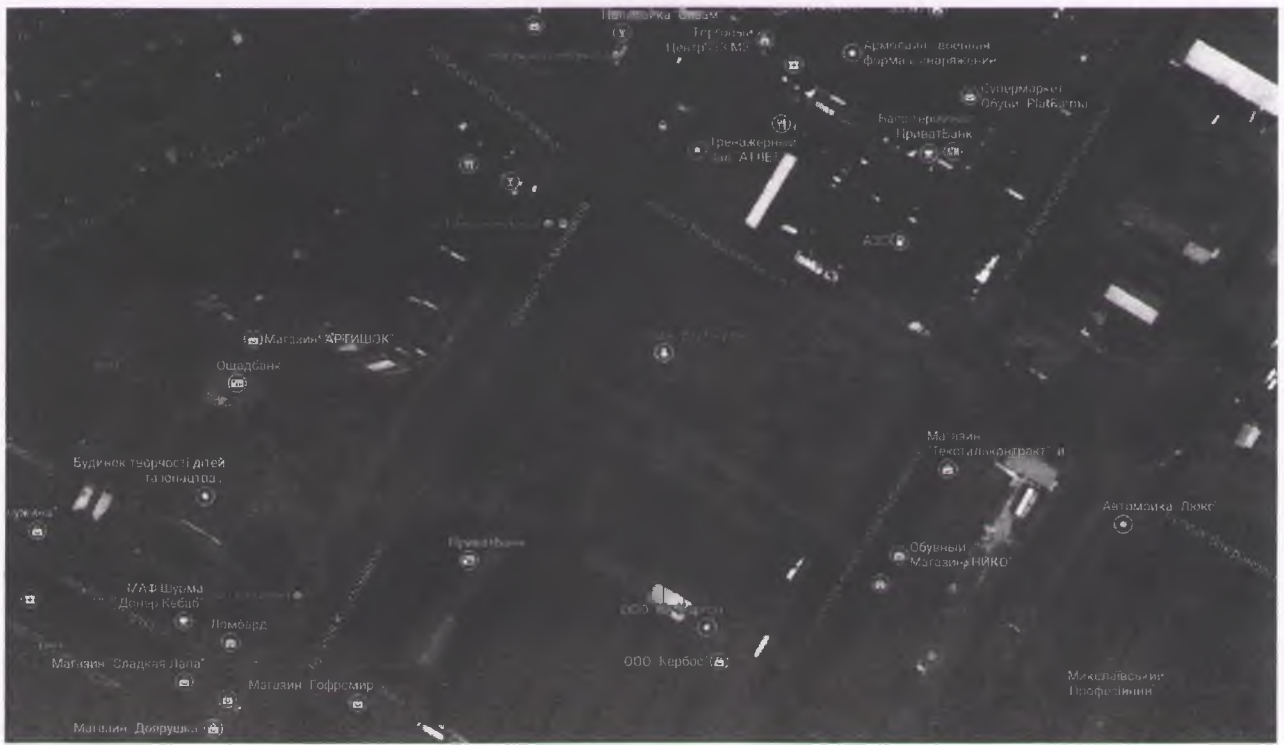

ця Космонавтів

000 "ЮГ-Картон"


вулиця В'ячеслава

Сквер «Взуттєвцк»

вулиця Внграновського

вулиця

рановського

№ 10


Парк Вауленк



а Чорновола

ООО ФИРМА "УЛЬТРАТЕХ-ЛТД"

Р/сч. № 26007225449001 в Николаевском РУ "ПриватБанка", МФО 326610;
Код ОКПО 20867468; ИННЮЛ 208674614033, свидетельство № 19719350;
Юридический адрес/почта 54055, г.Николаев, ул.Чкалова, 86 кв.8 (з/я 40);
Офис:г.Николаев,ПГС, 13- Ж/4, оф 1; тел: (0512) 58 58 68 факс: 50 00 62.

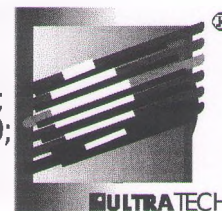

Матвееву В.А.

Коммерческое предложение

Фирма «Ультратех-Лтд», предлагает поставить оборудования и выполнить монтаж системы видеонаблюдения и WiFi доступа в интренет в сквере «Обувщик».

1. Полное наименование: ТОВ «Фірма «Ультратех-Лтд»
2. Адрес (юридический):вул. Чкалова, 86, кв.8, м. Николаев, 54055
3. Код ЄДРПОУ – (для юридичних осіб): 20867468
4. Банковські реквізити: р/с 26007225449001 в МРУ ПриватБанка, МФО 326610
5. Данные о руководителе (Ф.И.О., должность, контактный телефон):Лукин В.А., директор, 0512-585868
6. Телефон, факс, e-mail: 0512-585868, office@ultra.mk.ua
7. Контактное лицо (Ф.И.О.,должность): Горшков А.М., начальник отдела
8. Исходные данные для расчета предложения:
 - количество камер видеонаблюдения – 14;
 - количество точек доступа по WiFi - 4.
 - ближайший пункт подключения к сети НКТВ – ул.Энгельса 56

Предлагается оценочный расчет оборудования сквера. Для более точного расчета не обходимо обследование на местности

09. Комплект оборудования WiFi доступа

	Комплект оборудования для базовой станции (на одну станцию)	
1	Коммутационный бокс	1 200,00 грн.
2	Точка доступа (4 шт.)	7 200,00 грн.
3	Роутер	2 550,00 грн.
4	Комплект SFP модулей	2 400,00 грн.
5	Антенный кронштейн (4 шт.)	2 000,00 грн.
6	Кабель UTP для наружных работ (400м)	6 000,00 грн.
	Итого :	28 550,00 грн.

10. Комплект оборудования для системы видеонаблюдения

	Комплект оборудования для клиентской точки	
1	Видеокамеры (14 шт.)	50 400,00 грн.

2	Видеорегиcтpатор (16 портов POE)	10 200,00 грн.
3	Жесткий диск для видеорегиcтpатора (6 Gb)	6 400,00 грн.
4	Антенный кронштейн (14 шт)	4 200,00 грн.
5	Кабель UTP для наружных работ (800м)	12 000,00 грн.
	Итого:	83 200,00 грн.

11. Стоимость регистрации, монтажных и пусконаладочных работ

1	Регистрация базовой станции	6850,00 грн.
2	Регистрация клиентской точки (3 шт.)	300,00 грн.
3	Прокладка и подключение оптического кабеля	30 000,00 грн.
4	Монтажные и пусконаладочные работы	18 000,00 грн.
	Итого:	55 150,00 грн

12. Регулярные месячные платежи

1	Лицензионная поддержка базовой станции (за каждую станцию) – на 24 месяца	16 800,00 грн.
2	Лицензионная поддержка клиентской точки (за каждую точку) – на 24 месяца	5 040,00 грн.

13. Коммерческое предложение на подключение тяговой подстанции к сети WiFi по топологии точка-точка

	Наименование оборудования	Цена	Количество	Сумма
1	Комплект оборудования для WiFi	28 550,00 грн.	1	28 550,00 грн.
2	Комплект оборудования для видеонаблюдения	83 200,00 грн.	1	82 200,00 грн.
3	Монтажные и пусконаладочные работы	55 150,00 грн.	1	55 150,00 грн.
4	Лицензионная поддержка на 24 месяца	21 840,00 грн.		21 840,00 грн.
	ИТОГО			188 740,00 грн.

12. Мы даем согласие придерживаться условий нашего предложения в течение 30 календарных

13. Мы согласны с тем, что если наше предложение не будет соответствовать условиям Заказчика, он может отклонить наше предложение.

14. Если наше предложение будет принято, мы берем на себя обязательство подписать Договор и выполнить все предусмотренные этим Договором условия.

Директор

Лукин В.А.