


СХЕМА РОЗТАШУВАННЯ ТОЧОК ПРИЄДНАННЯ ДО МЕРЕЖ (М 1:200)

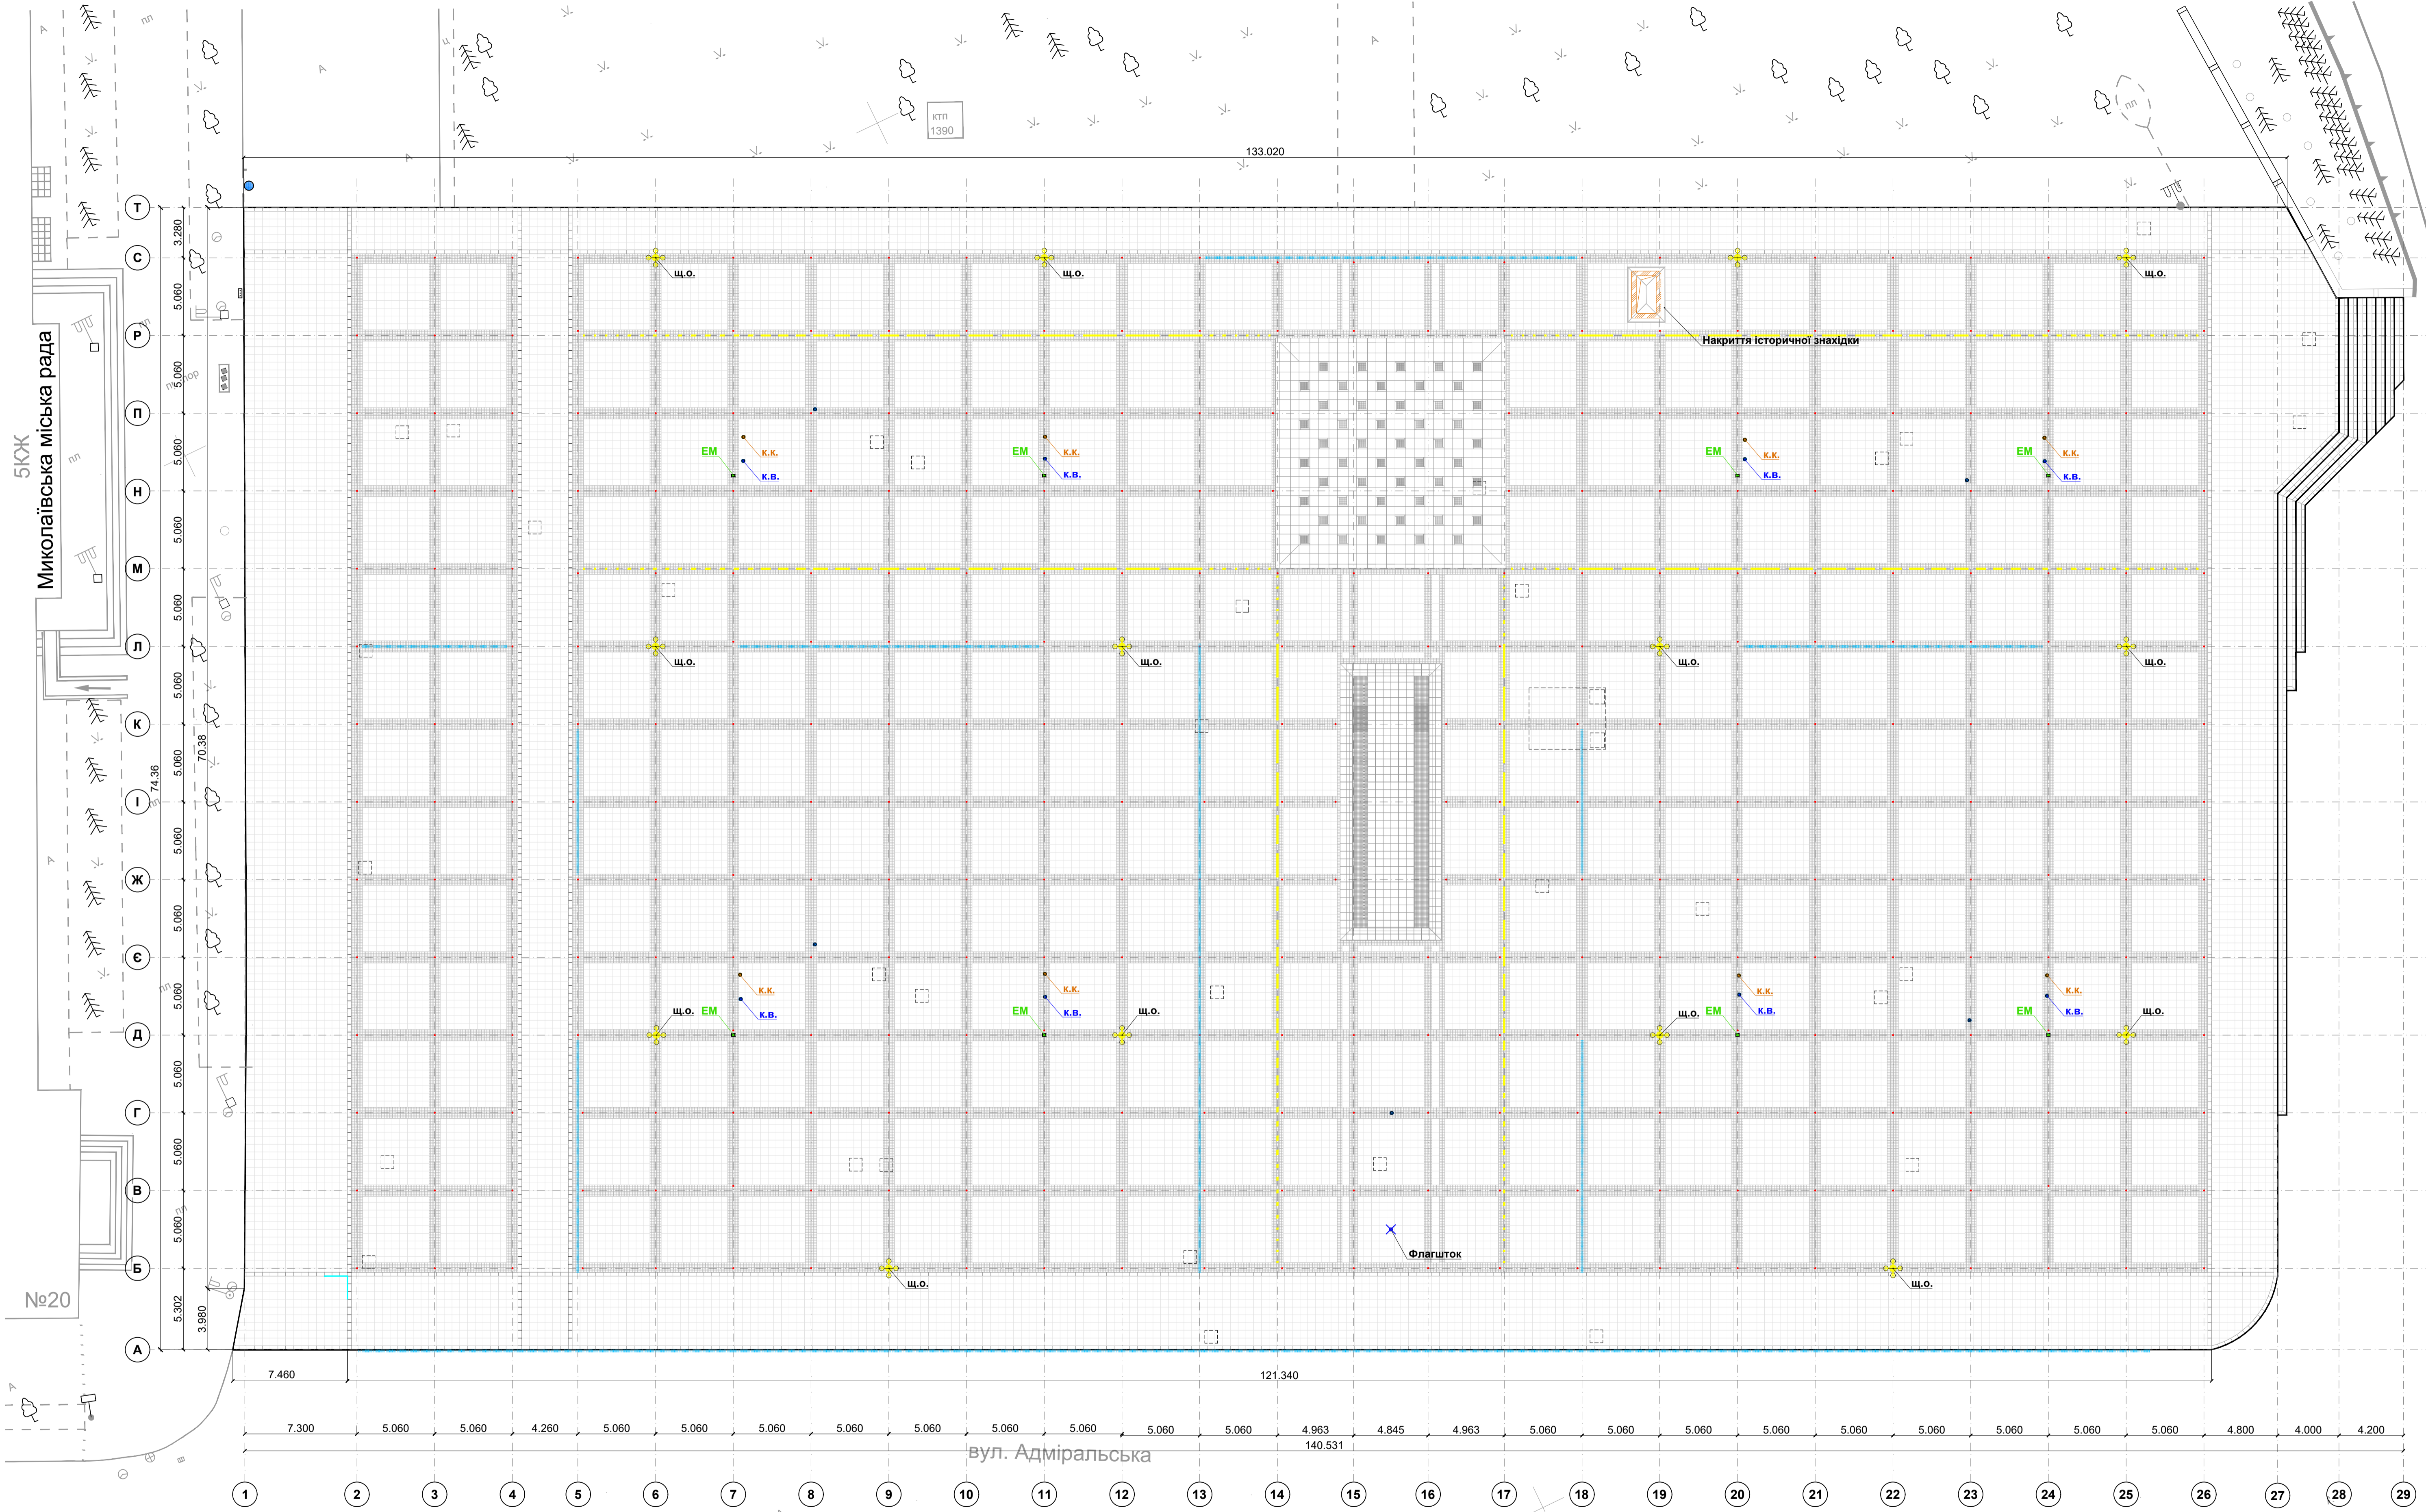

УМОВНІ ПОЗНАЧЕННЯ

- Ковер з прихованим випуском каналізації
- Ковер з прихованим випуском водопроводу
- Електричні мережі (1 точка: 20кВт/380В)
- Лотки системи поверхневого водовідведення
- ✕ Щогли електроосвітлення
- Покриття із гранітної плитки
- Приховані закладні деталі ЗД-1 для універсального використання М16х30 (червоні крапки)

Ім'я, № ориг.	Підп. і дата	Ізом. ів. № Узгоджено

5ЮЖ
Миколаївська міська рада

№20

вул. Адміральська